



ΕΛΛΗΝΙΚΗ ΔΗΜΟΚΡΑΤΙΑ
ΝΟΜΟΣ ΛΑΡΙΣΑΣ

ΔΗΜΟΣ ΑΓΙΑΣ

ΟΙΚΟΝΟΜΙΚΗ ΕΠΙΤΡΟΠΗ

Διεύθυνση: Καλυψώς Αλεξούλη 27
Τ.Κ. 40003, Αγιά

Πληροφορίες: Ιωάννης Μπουρνάκας

Τηλέφωνο: 2494350315

Τηλεομοιοτυπία: 2494350320

Email: i.mpournakas@0559.syzefxis.gov.gr

Αναρτητέα στο διαδίκτυο
Αγιά, 19.07.2019
Αριθμ.πρωτ.: 7379

ΑΡΙΘΜΟΣ ΑΠΟΦΑΣΗΣ

81/2019

από το πρακτικό της 14^{ης}/19.07.2019 τακτικής
συνεδρίασης της Οικονομικής Επιτροπής Δήμου Αγιάς

Θέμα 4^ο : Έγκριση αποτελέσματος δημοπρασίας για την παραχώρηση ιδιαίτερου δικαιώματος χρήσης τμήματος χερσαίας ζώνης αλιευτικού καταφύγιου Αγιοκάμπου για τοποθέτηση τροχήλατης καντίνας.

Στην Αγιά (Δημαρχείο), σήμερα **Παρασκευή 19.07.2019**, ώρα **10:00 π.μ.** συνήλθε σε δημόσια **τακτική** συνεδρίαση η **Οικονομική Επιτροπή** του Δήμου Αγιάς, μετά από την με αριθμό πρωτοκόλλου **7150/15.07.2019** έγγραφη πρόσκληση του Προέδρου της, που δημοσιεύθηκε στην ιστοσελίδα του Δήμου και γνωστοποιήθηκε στα μέλη της σύμφωνα με τις διατάξεις άρθρου 75 παρ. 6 του Ν.3852/2010 (Α'87).

Πριν την έναρξη της συνεδρίασης ο Πρόεδρος διαπίστωσε ότι υπάρχει η νόμιμη απαρτία, αφού σε σύνολο **επτά (7)** μελών ήταν:

Παρόντες

- | | |
|---|-------------------------------------|
| 1. Γκουντάρας Αντώνης, Πρόεδρος | 2. Καλαγιάς Γρηγόριος, Αντιπρόεδρος |
| 3. Ζιούλη Αναστασία | 4. Ριζούλης Στέφανος |
| 5. Σκαρκάλης Χρήστος, αναπληρωματικό μέλος ¹ | 6. Σμυρλής Βασίλειος, μέλος |
| 7. Τριανταφύλλου Αθανάσιος, μέλος | |

Απόντες

8. Γιαννουλέα Χριστίνα, μέλος
που δεν προσήλθε αν και κλήθηκε νόμιμα.

Στη συνεδρίαση παραβρέθηκαν οι υπηρεσιακοί παράγοντες: Σπανός Ιωάννης και Πολυμέρου Ιωάννα.

Τα πρακτικά της συνεδρίασης τήρησε ο Ιωάννης Μπουρνάκας, διοικητικός υπάλληλος του Δήμου Αγιάς.

Μετά από τα παραπάνω ο Πρόεδρος κήρυξε την έναρξη της συνεδρίασης.

¹ Αναπλήρωσε την Γιαννουλέα Χριστίνα (τακτικό μέλος της Επιτροπής).

Θέμα 4^ο : Έγκριση αποτελέσματος δημοπρασίας για την παραχώρηση ιδιαίτερου δικαιώματος χρήσης τμήματος χερσαίας ζώνης αλιευτικού καταφύγιου Αγιοκάμπου για τοποθέτηση τροχήλατης καντίνας.

Το θέμα εισηγήθηκε ο Ιωάννης Σπανός, Προϊστάμενος του Τμήματος Οικονομικών Υπηρεσιών, που έθεσε υπόψη της Οικονομικής Επιτροπής τα εξής:

Λαμβάνοντας Υπόψη:

- την υπ' αριθμ. **211/2018 (ΑΔΑ: 78ΟΞΩ6Ι-ΡΛΟ)** απόφαση του Δημοτικού Συμβουλίου του Δήμου Αγιάς, η οποία εγκρίθηκε με την αρ. **493/3054/17-1-2019 (ΑΔΑ: ΨΡΗΚ0Ρ10-ΞΧ8)** απόφαση του Γενικού Γραμματέα της Αποκεντρωμένης Διοίκησης Θεσσαλίας-Στερεάς Ελλάδας, περί καθορισμού θέσεων στάσιμου υπαίθριου εμπορίου στη χερσαία ζώνη Αγιοκάμπου,
- την αριθμ. **20/2019 (ΑΔΑ:7Ν4ΜΩ6Ι-58Β)** απόφαση του Δημοτικού Συμβουλίου με θέμα: «*Συγκρότηση Επιτροπής Διενέργειας Δημοπρασιών, του άρθρου 1 του Π.δ. 270/81 (Α' 77), για την εκποίηση ή εκμίσθωση πραγμάτων του Δήμου Αγιάς, για το έτος 2019*»,
- την υπ' αριθμ **65/2019 (ΑΔΑ: Ψ6ΧΓΩ6Ι-ΒΙΑ)** απόφαση της Οικονομικής Επιτροπής του Δήμου Αγιάς με θέμα: «*Έγκριση αποτελέσματος δημοπρασίας για την παραχώρηση ιδιαίτερου δικαιώματος χρήσης τμήματος χερσαίας ζώνης αλιευτικού καταφύγιου Αγιοκάμπου για τοποθέτηση τροχήλατης καντίνας*»,
- την αριθμ. πρωτ. **5938/18-6-2019 (ΑΔΑ: ΩΔΦ7Ω6Ι-ΚΧΥ)** Διακήρυξη του Δημάρχου Αγιάς,
- το με αριθμ. πρωτ. **6404/28-6-2019** πρακτικό επιτροπής Δημοπρασίας,
- το με αριθμ. πρωτ. **7034/10-7-2019** πρακτικό επιτροπής επαναληπτικής Δημοπρασίας,

σας καλώ να αποφασίσετε για την **έγκριση των πρακτικών** και την κατακύρωση ή μη του αποτελέσματος της επαναληπτικής δημοπρασίας για την παραχώρηση ιδιαίτερου δικαιώματος χρήσης τμήματος χερσαίας ζώνης αλιευτικού καταφύγιου Αγιοκάμπου για τοποθέτηση τροχήλατης καντίνας.

Η Οικονομική Επιτροπή αφού έλαβε υπόψη:

- την εισήγηση του Τμήματος Προγραμματισμού, Οργάνωσης και Πληροφορικής,
- τις διατάξεις του Ν. 2323/1995 (Α'145): «*Υπαίθριο εμπόριο και άλλες διατάξεις*»,
- τις διατάξεις του άρθρου 24 του Ν. 2971/2001 (Α'285): «*Αιγιαλός, παραλία και άλλες διατάξεις*»,
- τις διατάξεις του άρθρου 72 παρ. 1^ε του Ν. 3852/2010 (Α' 87) : «*Νέα Αρχιτεκτονική της Αυτοδιοίκησης και της Αποκεντρωμένης Διοίκησης - Πρόγραμμα Καλλικράτης*»,
- τις διατάξεις του Π.δ 270/1981 (Α'77): «*Περί καθορισμού των οργάνων, της διαδικασίας και των όρων διενέργειας δημοπρασιών δι εκποίησης ή εκμίσθωσης πραγμάτων των δήμων και κοινοτήτων*»,
- την υπ' αριθ. Κ.Υ.Α. Φ.3131/17/96/28.02.1997 (Β'178 - Διορθ. Σφαλμ. στο Β'443): «*Χορήγηση αδειών άσκησης υπαίθριου (στάσιμου και πλανόδιου) εμπορίου στους χερσαίους χώρους τοπικής αρμοδιότητας Οργανισμών Λιμένα, Λιμενικών Ταμείων και ΕΟΤ καθώς και επί πλοίων. Χορήγηση αδειών, ίδρυσης και λειτουργίας καταστημάτων υγειονομικού ενδιαφέροντος στους ίδιους χερσαίους χώρους και επί μόνιμα αγκυροβολημένων πλοίων ή πλωτών ναυπηγημάτων*», των Υπουργών Ανάπτυξης και Εμπορικής Ναυτιλίας,
- την υπ' αριθμ. 8321.6/01/12/12.03.2012 εγκύκλιο του Υπουργείου Ανάπτυξης, Ανταγωνιστικότητας και Ναυτιλίας,
- την υπ' αριθμ. 24589/251660/24.12.2013 (Α.Α.Π. 11/2014) (ΑΔΑ: ΒΙΨ9ΟΡ10-Λ2Ε) απόφαση της Γενικής Γραμματέως της Αποκεντρωμένης Διοίκησης Θεσσαλίας-Στερεάς Ελλάδας, με την οποία καθορίστηκε η χερσαία ζώνη των αλιευτικών καταφυγίων Αγιοκάμπου και Στομίου Δήμου Αγιάς,
- την υπ' αριθμ. **211/2018 (ΑΔΑ:78ΟΞΩ6Ι-ΡΛΟ)** απόφαση του Δημοτικού Συμβουλίου του Δήμου Αγιάς, η οποία εγκρίθηκε με την αρ. 493/3054/17-1-2019 (ΑΔΑ: ΨΡΗΚ0Ρ10-ΞΧ8) απόφαση του Γενικού Γραμματέα της Αποκεντρωμένης Διοίκησης Θεσσαλίας-Στερεάς Ελλάδας, περί καθορισμού θέσεων στάσιμου υπαίθριου εμπορίου στη χερσαία ζώνη Αγιοκάμπου,
- την αριθμ. **20/2019 (ΑΔΑ:7Ν4ΜΩ6Ι-58Β)** απόφαση του Δημοτικού Συμβουλίου με θέμα: «*Συγκρότηση Επιτροπής Διενέργειας Δημοπρασιών, του άρθρου 1 του Π.δ. 270/81 (Α' 77), για την εκποίηση ή εκμίσθωση πραγμάτων του Δήμου Αγιάς, για το έτος 2019*»,

- την υπ' αριθμ **50/2019** απόφαση της Οικονομικής Επιτροπής του Δήμου Αγιάς με θέμα: «Έγκριση όρων Διακήρυξης φανεράς προφορικής δημοπρασίας για την παραχώρηση ιδιαίτερου δικαιώματος χρήσης τμήματος χερσαίας ζώνης αλιευτικού καταφυγίου Αγιοκάμπου για τοποθέτηση τροχήλατης καντίνας»,
- την υπ' αριθμ **65/2019 (ΑΔΑ: Ψ6ΧΓΩ6Ι-ΒΙΔ)** απόφαση της Οικονομικής Επιτροπής του Δήμου Αγιάς με θέμα: «Έγκριση αποτελέσματος δημοπρασίας για την παραχώρηση ιδιαίτερου δικαιώματος χρήσης τμήματος χερσαίας ζώνης αλιευτικού καταφυγίου Αγιοκάμπου για τοποθέτηση τροχήλατης καντίνας»,
- την αριθμ. πρωτ. **5938/18-6-2019 (ΑΔΑ: ΩΔΦ7Ω6Ι-ΚΧΥ)** Διακήρυξη του Δημάρχου Αγιάς,
- το με αριθμ. πρωτ. 6404/28-6-2019 πρακτικό επιτροπής Δημοπρασίας,
- το με αριθμ. πρωτ. 7034/10-7-2019 πρακτικό επιτροπής επαναληπτικής Δημοπρασίας,
- το τοπογραφικό διάγραμμα που συντάξε η Τεχνική Υπηρεσία του Δήμου Αγιάς,
- την ψηφοφορία που διενεργήθηκε,

Αποφασίζουμε ομόφωνα

1. **Εγκρίνουμε και κατακυρώνουμε** το αποτέλεσμα του με αριθμ. πρωτ. **7034/10.07.2019** της Επιτροπής Διενέργειας Δημοπρασίας του άρθρου 1 του Π.δ. 270/1981, που διενεργήθηκε στις **10.07.2019** για την **διετή (2)** παραχώρηση ιδιαίτερου δικαιώματος χρήσης τμήματος χερσαίας ζώνης αλιευτικού καταφυγίου Αγιοκάμπου, έκτασης 15 τμ. όπως αυτή αποτυπώνεται στο συνημμένο τοπογραφικό διάγραμμα, με σκοπό την τοποθέτηση μιας (1) τροχήλατης καντίνας,.

Η παραχώρηση αρχίζει από την ημερομηνία έκδοσης της άδειας λειτουργίας της καντίνας και εφόσον έχει εγκριθεί η απόφαση παραχώρησης χρήσης του χώρου από την Αποκεντρωμένη Διοίκηση Θεσσαλίας-Στερεάς Ελλάδας.

2. **Ανακηρύσσουμε** τελευταία πλειοδότηρια της δημοπρασίας για την **διετή (2)** παραχώρηση ιδιαίτερου δικαιώματος χρήσης τμήματος χερσαίας ζώνης αλιευτικού καταφυγίου Αγιοκάμπου, τη Νανούλη Αικατερίνη, με ΑΦΜ: **070751151**, η οποία προσέφερε ως τέλος παραχώρησης το ποσό των **1000,00€/έτος**.
Το τέλος παραχώρησης δεν υπόκειται σε καμία αναθεώρηση για οποιονδήποτε λόγω ή αιτία, αλλά παραμένει σταθερό και αμετάβλητο μέχρι τη λήξη της παραχώρησης.
3. **Αναθέτουμε** στο Δήμαρχο Αγιάς τις επιπλέον ενέργειες, για την υπογραφή του σχετικού συμφωνητικού.

Η απόφαση αυτή πήρε αύξοντα αριθμό **81/2019**.

Αποφασίσθηκε, αναγνώσθηκε και υπογράφεται.

Η Οικονομική Επιτροπή

Ο Πρόεδρος


Τα παρόντα μέλη

Ακριβές Αντίγραφο

Ο Πρόεδρος

της Οικονομικής Επιτροπής

Αντώνης Ν. Γκουντάρας

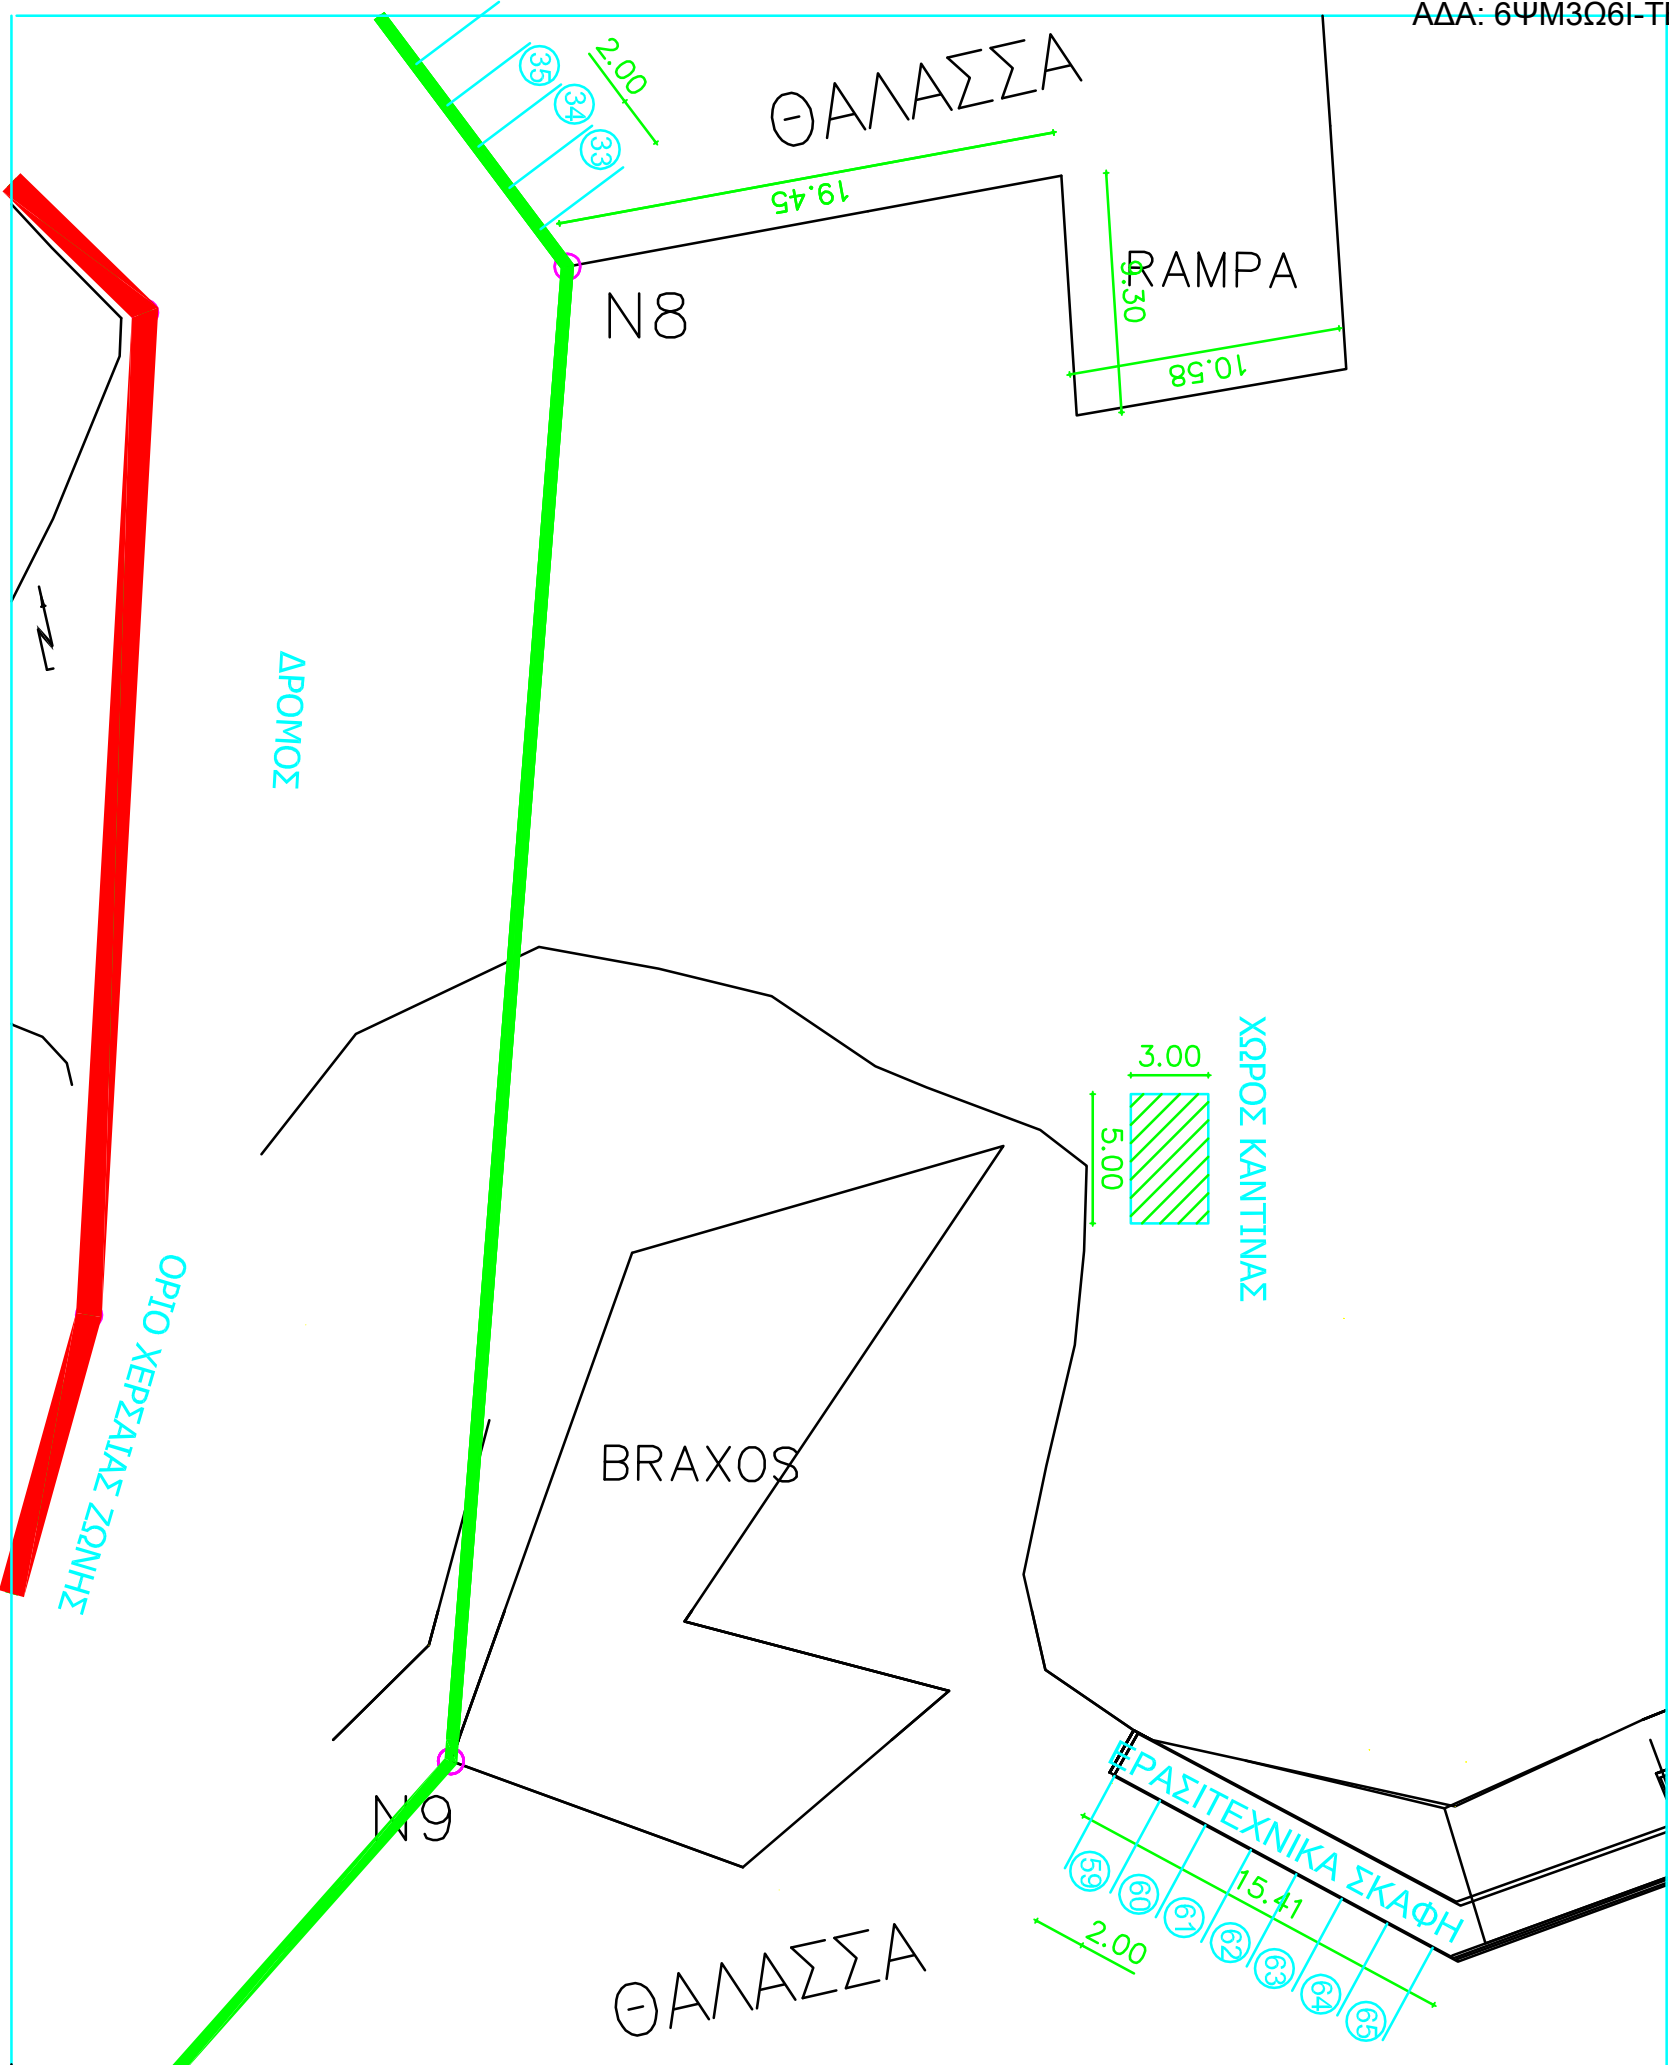

ΕΛΛΗΝΙΚΗ ΔΗΜΟΚΡΑΤΙΑ
ΠΕΡΙΦΕΡΕΙΑ ΘΕΣΣΑΛΙΑΣ
ΔΗΜΟΣ ΑΓΙΑΣ

ΕΡΓΟ
ΤΟΠΟΓΡΑΦΙΚΟ ΔΙΑΓΡΑΜΜΑ
ΧΩΡΟΥ ΚΑΝΤΙΝΑΣ ΣΤΟ ΛΙΜΑΝΙ ΑΓΙΟΚΑΜΠΟΥ

ΔΗΜΟΣ ΑΓΙΑΣ

ΟΡΙΖΟΝΤΙΟΓΡΑΦΙΑ ΠΕΡΙΟΧΗ ΑΛΕΥΤΙΚΟΥ ΚΑΤΑΘΥΓΤΟΥ ΑΓΙΟΚΑΜΠΟΥ
Δ/Σ ΜΕΜΒΟΛΙΑΣ ΔΗΜΟΥ ΑΓΙΑΣ

ΚΑΙΜΑΚΑ
1: 200

- Απόφαση 139/2013 Δημοτικού Συμβουλίου Δήμου Αγίας περί καθορισμού χειρισμών και θαλάσσιος ζώνης αλευρικού καταθύγιου Αγοκάλμνου
- Υπ. Αριθμ. 24589/251660/24-12-2013 εγκριτική απόφαση Γ.Γ. Αποκεντρωμένης Διοίκησης Θεσσαλίας - Στερεάς Ελλάδας
- Δημοσιεύτηκε στο ΦΕΚ 11/16-1-2014

ΑΓΙΑ ΦΕΒΡΟΥΑΡΙΟΣ 2017

ΔΙΕΥΘΥΝΣΗ ΤΕΧΝΙΚΩΝ ΥΠΗΡΕΣΙΩΝ, ΠΟΛΕΟΔΟΜΙΑΣ & ΠΕΡΙΒΑΛΛΟΝΤΟΣ	Η ΣΥΝΤΑΚΤΡΙΑ	ΘΕΩΡΗΘΗΚΕ, ΑΓΙΑ, 22/02/2017 Η ΑΝ/ΤΡΙΑ ΠΡΟΪ/ΣΜΕΝΗ	
	ΝΤΟΥΛΟΥΑΝΗ Ε. ΤΟΠ. ΜΗΧ/ΚΟΣ	ΜΠΑΡΤΣΩΚΑ ΑΘ. ΤΟΠ. ΜΗΧ/ΚΟΣ	