



ΕΛΛΗΝΙΚΗ ΔΗΜΟΚΡΑΤΙΑ  
ΝΟΜΟΣ ΛΑΡΙΣΑΣ

ΔΗΜΟΣ ΑΓΙΑΣ

ΟΙΚΟΝΟΜΙΚΗ ΕΠΙΤΡΟΠΗ

Διεύθυνση: Καλυψώς Αλεξούλη 27

Τ.Κ. 40003, Αγιά

Πληροφορίες: Ιωάννης Μπουρνάκας

Τηλέφωνο: 2494350315

Τηλεομοιοτυπία: 2494350320

Email: [i.mpournakas@0559.syzefxis.gov.gr](mailto:i.mpournakas@0559.syzefxis.gov.gr)

Αναρτητέα στο διαδίκτυο

Αγιά, 07.06.2017

Αριθμ. πρωτ.: 5173

ΑΡΙΘΜΟΣ ΑΠΟΦΑΣΗΣ

60/2017

από το πρακτικό της 12<sup>ης</sup>/07.06.2017 τακτικής  
συνεδρίασης της Οικονομικής Επιτροπής Δήμου Αγιάς

**Θέμα 2<sup>ο</sup>:** Έγκριση αποτελέσματος φανεράς, προφορικής και πλειοδοτικής δημοπρασίας για την παραχώρηση ιδιαίτερου δικαιώματος χρήσης τμήματος χερσαίας ζώνης αλιευτικού καταφυγίου Αγιοκάμπου για τοποθέτηση τραπεζοκαθισμάτων και τροχήλατης καντίνας.

Στο Δημαρχείο Αγιάς, σήμερα **Τετάρτη 07.06.2017**, ώρα **10:30 πμ.** συνήλθε σε δημόσια **τακτική** συνεδρίαση η **Οικονομική Επιτροπή** του **Δήμου Αγιάς**, μετά από την με αριθμό πρωτοκόλλου **5005/07.06.2017** έγγραφη πρόσκληση του Προέδρου της, που δημοσιεύθηκε στην ιστοσελίδα του Δήμου και γνωστοποιήθηκε στα μέλη της σύμφωνα με τις διατάξεις άρθρου 75 παρ. 6 του Ν.3852/2010 (Α'87).

Πριν την έναρξη της συνεδρίασης ο Πρόεδρος διαπίστωσε ότι υπάρχει η νόμιμη απαρτία, αφού σε σύνολο **επτά ( 7 )** μελών ήταν:

**Παρόντες**

- |                                   |   |
|-----------------------------------|---|
| 1. Γκουντάρας Αντώνης, Πρόεδρος   | 2. Αναστασίου Ιωάννης <sup>1</sup> , αναπληρωματικό μέλος |
| 3. Γιαννουλέα Χριστίνα, μέλος     | 4. Ζιούλη Αναστασία, μέλος                                |
| 5. Ριζούλης Στέφανος, μέλος       | 6. Σμυρλής Βασίλειος, μέλος                               |
| 7. Τριανταφύλλου Αθανάσιος, μέλος |   |

**Απόντες**

8. Καλαγιάς Γρηγόριος, Αντιπρόεδρος  
που δεν προσήλθε αν και κλήθηκε νόμιμα.

Στη συνεδρίαση προσκλήθηκαν και παραβρέθηκαν: ο Προϊστάμενος του Τμήματος Οικονομικών Υπηρεσιών Ιωάννης Σπανός, ο Προϊστάμενος του Τμήματος Κοινωνικής Προστασίας, Παιδείας και Πολιτισμού Θεόδωρος Γκασδράνης και η υπάλληλος του Τμήματος Τεχνικών Υπηρεσιών Ευμορφία Ντουλούλη.

Τα πρακτικά της συνεδρίασης τήρησε ο υπάλληλος του Τμήματος Διοικητικών Υπηρεσιών Ιωάννης Μπουρνάκας.

Μετά από τα παραπάνω ο Πρόεδρος κήρυξε την έναρξη της συνεδρίασης.

**Στη συνέχεια η Οικονομική Επιτροπή προχώρησε στη συζήτηση των θεμάτων της συνεδρίασης:**

<sup>1</sup> Αναπλήρωσε το τακτικό μέλος της Επιτροπής Γρηγόριο Καλαγιά.

**Θέμα 2<sup>ο</sup>:** Έγκριση αποτελέσματος φανερός, προφορικής και πλειοδοτικής δημοπρασίας για την παραχώρηση ιδιαίτερου δικαιώματος χρήσης τμήματος χερσαίας ζώνης αλιευτικού καταφυγίου Αγιοκάμπου για τοποθέτηση τραπεζοκαθισμάτων και τροχήλατης καντίνας.

Το θέμα εισηγήθηκε ο Προϊστάμενος του Τμήματος Κοινωνικής Προστασίας, Παιδείας και Πολιτισμού Θεόδωρος Γκασδράνης που έθεσε υπόψη της Επιτροπής τα εξής:

*«Την 2-6-2017, κατά τη διεξαχθείσα επαναληπτική δημοπρασία ενώπιον της επιτροπής του άρθρου 1 του ΠΔ 270/81 για την παραχώρηση ιδιαίτερου δικαιώματος χρήσης τμήματος της χερσαίας ζώνης του αλιευτικού καταφυγίου Αγιοκάμπου για την τοποθέτηση τραπεζοκαθισμάτων και τροχήλατης καντίνας, πλειοδότης αναδείχθηκε η ΝΑΝΟΥΛΗ ΑΙΚΑΤΕΡΙΝΗ η οποία πρόσφερε για την εκμίσθωση του ακινήτου το ποσό των 1000,00 ευρώ.*


*Συνολικά έλαβαν μέρος στη δημοπρασία ένας (1) συμμετέχων. Το όριο της πρώτης προσφοράς καθορίστηκε με τη διακήρυξη της δημοπρασίας στο ποσό των 1000,00 ευρώ. Η υψηλότερη τιμή προσφοράς που εκφωνήθηκε ανέρχεται στο ποσό των 1000,00 ευρώ, από την ΝΑΝΟΥΛΗ ΑΙΚΑΤΕΡΙΝΗ.*

*Υστερα από τα ανωτέρω, η Οικονομική Επιτροπή, πρέπει να αποφασίσει για την κατακύρωση του δημοπρασίας».*

#### **Η Οικονομική Επιτροπή μετά από συζήτηση και αφού έλαβε υπόψη:**

- την εισήγηση του Προϊσταμένου του Τμήματος Κοινωνικής Προστασίας, Παιδείας και Πολιτισμού,
- τις διατάξεις του Ν. 2323/1995 (Α'145): «Υπαίθριο εμπόριο και άλλες διατάξεις»,
- τις διατάξεις του άρθρου 24 του Ν. 2971/2001 (Α'285): «Αιγιαλός, παραλία και άλλες διατάξεις»,
- τις διατάξεις του άρθρου 72 παρ. 1<sup>ε</sup> του Ν. 3852/2010 (Α' 87) : «Νέα Αρχιτεκτονική της Αυτοδιοίκησης και της Αποκεντρωμένης Διοίκησης - Πρόγραμμα Καλλικράτης»,
- τις διατάξεις του Π.δ 270/1981 (Α'77): «Περί καθορισμού των οργάνων, της διαδικασίας και των όρων διενέργειας δημοπρασιών δι εκποίησης ή εκμίσθωσης πραγμάτων των δήμων και κοινοτήτων»,
- την υπ' αριθ. Κ.Υ.Α. Φ.3131/17/96/28.02.1997 (Β'178 - Διορθ. Σφαλμ. στο Β'443): «Χορήγηση αδειών άσκησης υπαίθριου (στάσιμου και πλανόδιου) εμπορίου στους χερσαίους χώρους τοπικής αρμοδιότητας Οργανισμών Λιμένα, Λιμενικών Ταμείων και ΕΟΤ καθώς και επί πλοίων. Χορήγηση αδειών, ίδρυσης και λειτουργίας καταστημάτων υγειονομικού ενδιαφέροντος στους ίδιους χερσαίους χώρους και επί μόνιμα αγκυροβολημένων πλοίων ή πλωτών ναυπηγημάτων», των Υπουργών Ανάπτυξης και Εμπορικής Ναυτιλίας,
- την υπ' αριθμ. 8321.6/01/12/12.03.2012 εγκύκλιο του Υπουργείου Ανάπτυξης, Ανταγωνιστικότητας και Ναυτιλίας,
- την υπ' αριθμ. 24589/251660/24.12.2013 (Α.Α.Π. 11/2014) (ΑΔΑ: ΒΙΨ9ΟΡ10-Λ2Ε) απόφαση της Γενικής Γραμματέως της Αποκεντρωμένης Διοίκησης Θεσσαλίας-Στερεάς Ελλάδας, με την οποία καθορίστηκε η χερσαία ζώνη των αλιευτικών καταφυγίων Αγιοκάμπου και Στομίου Δήμου Αγιάς,
- την υπ' αριθμ. 29/2017 (ΑΔΑ: Ω0ΥΧΩ6Ι-Φ0Λ) απόφαση του Δημοτικού Συμβουλίου του Δήμου Αγιάς, η οποία εγκρίθηκε με την αρ. 3533/42947/24-4-2017 (ΑΔΑ: ΩΦ3ΦΟΡ10-ΝΣΦ) απόφαση του Γενικού Γραμματέα της Αποκεντρωμένης Διοίκησης Θεσσαλίας-Στερεάς Ελλάδας, περί καθορισμού θέσεων στάσιμου υπαίθριου εμπορίου στη χερσαία ζώνη Αγιοκάμπου,
- την υπ' αριθμ. 56/2017 (ΑΔΑ: ΩΖ6ΓΩ6Ι-ΒΣΞ) απόφαση του Δημοτικού Συμβουλίου, με θέμα: «Συγκρότηση Επιτροπής Διενέργειας Δημοπρασιών, του άρθρου 1 του Π.δ. 270/81 (Α' 77), για την εκποίηση ή εκμίσθωση πραγμάτων του Δήμου, για το έτος 2017»,
- την υπ' αριθμ. 52/2017 απόφαση της Οικονομικής Επιτροπής του Δήμου Αγιάς με θέμα: «Έγκριση όρων Διακήρυξης φανερός προφορικής δημοπρασίας για την παραχώρηση ιδιαίτερου δικαιώματος χρήσης τμήματος χερσαίας ζώνης αλιευτικού καταφυγίου Αγιοκάμπου για τοποθέτηση τραπεζοκαθισμάτων και τροχήλατης καντίνας»,



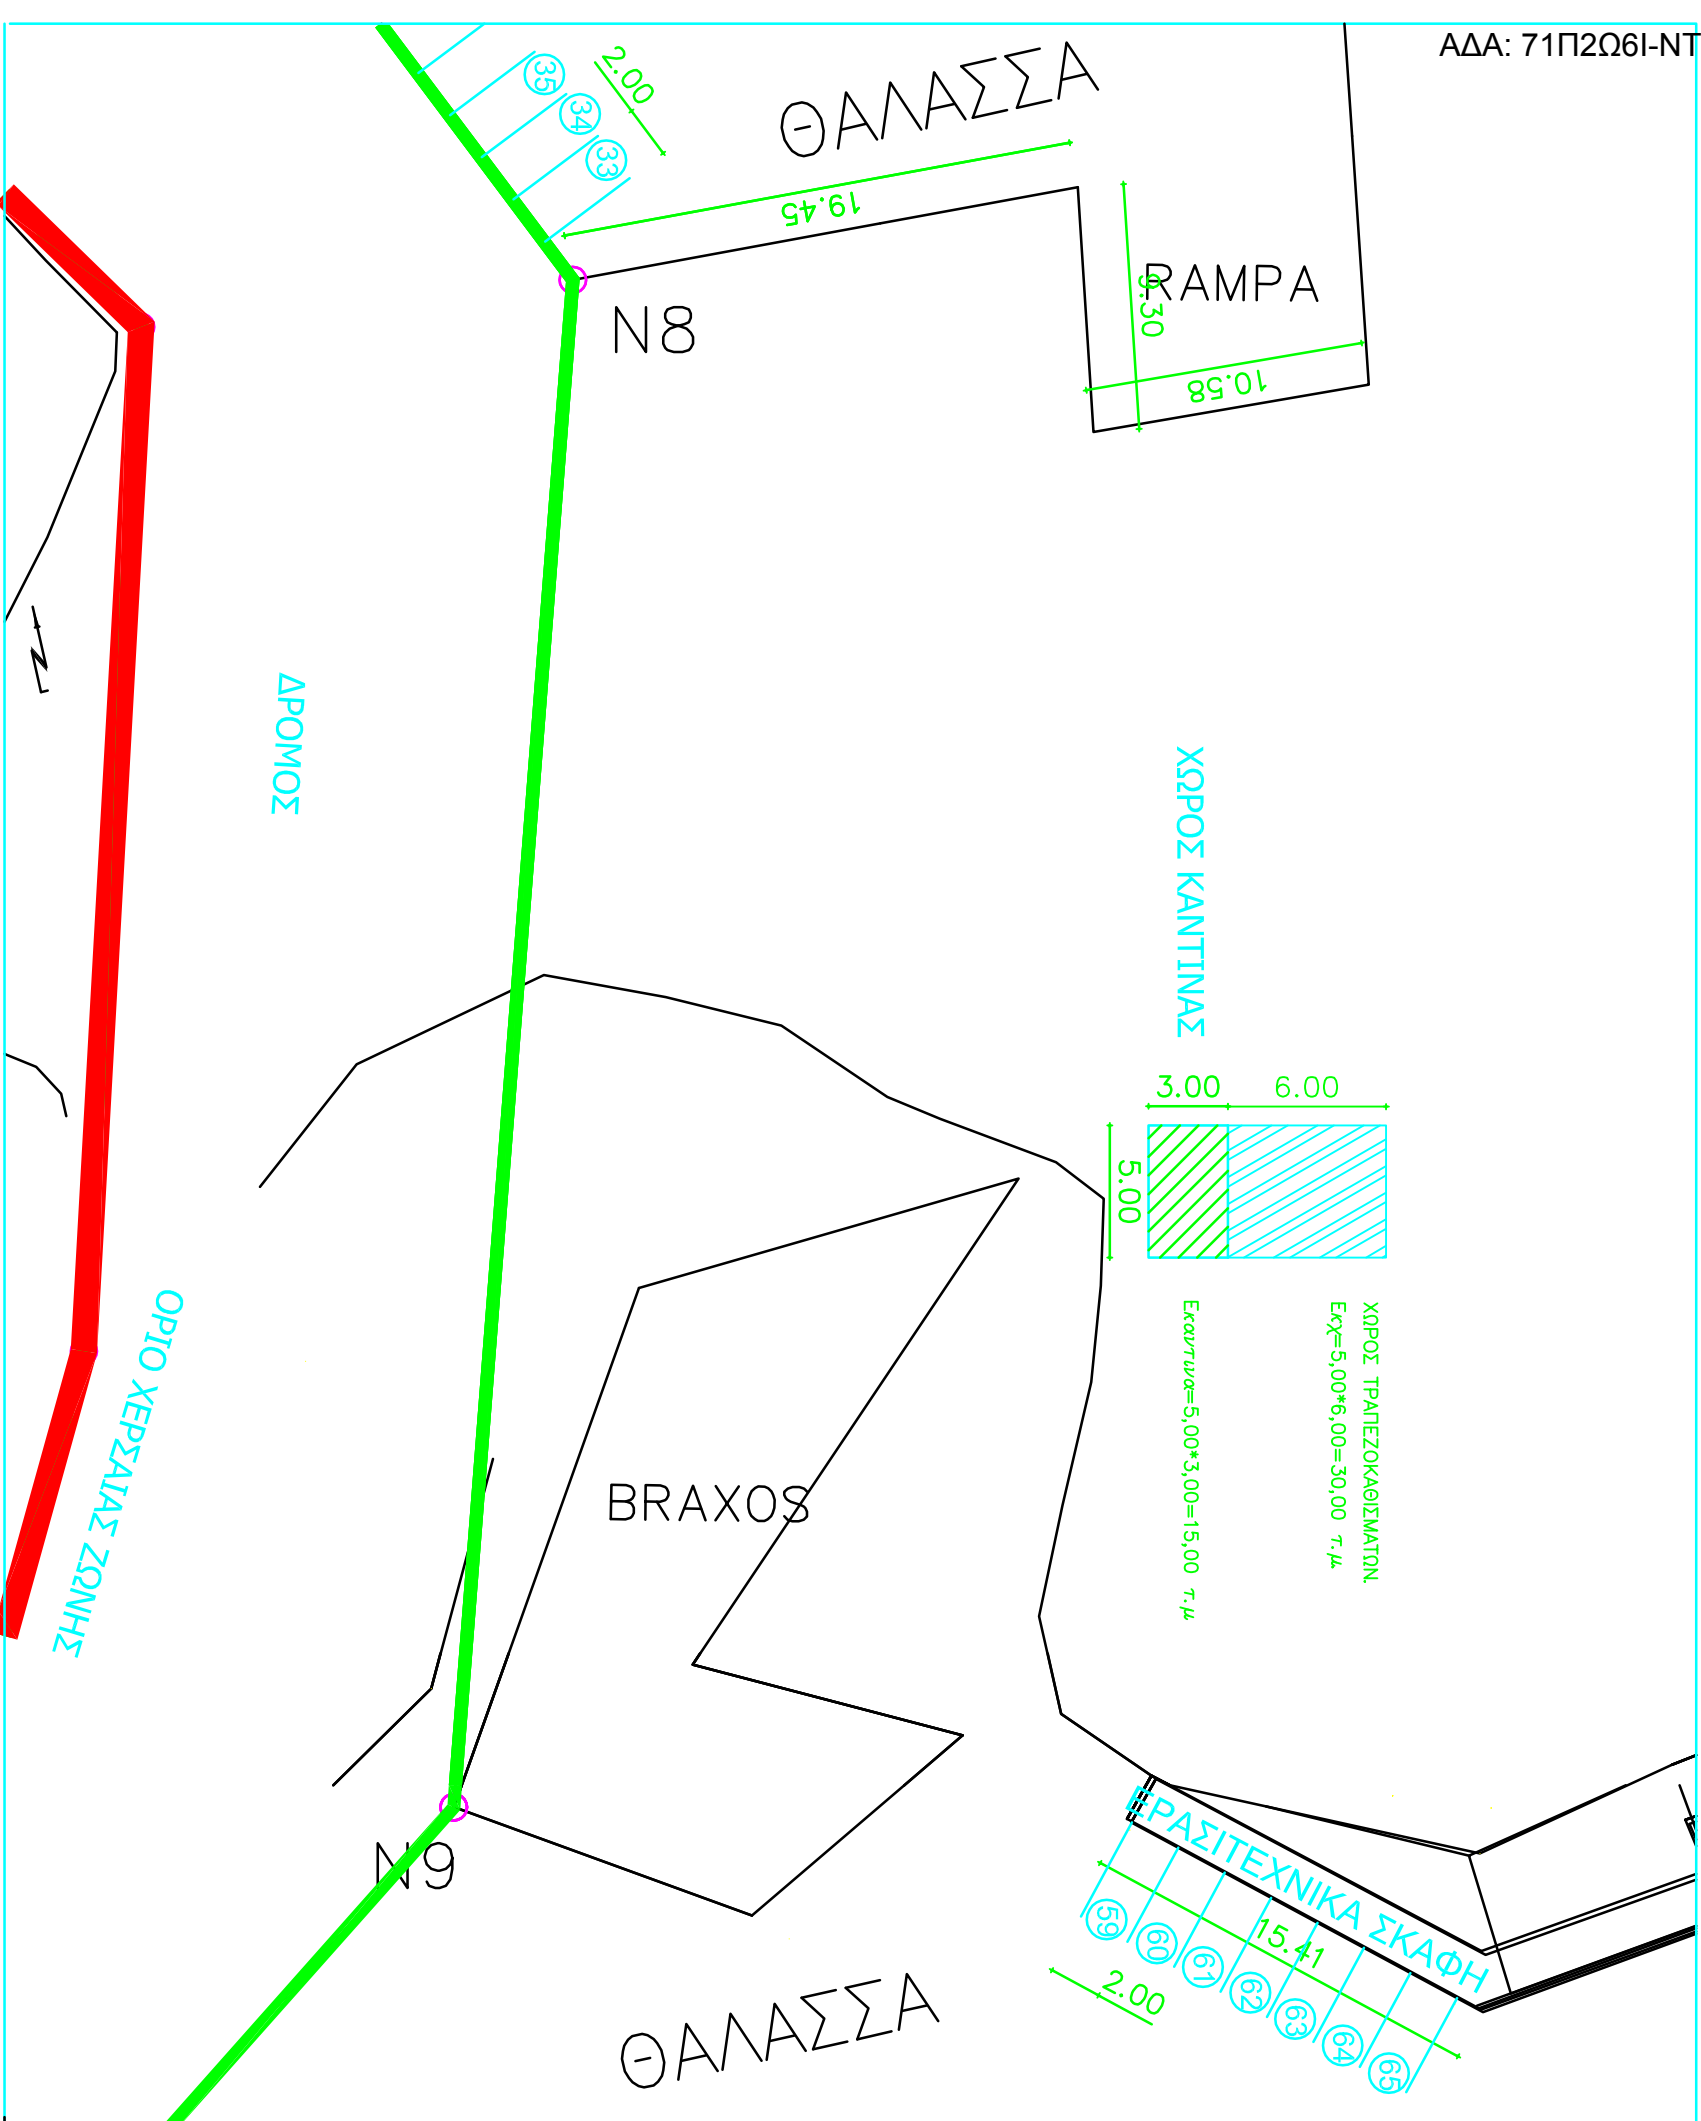

ΕΛΛΗΝΙΚΗ ΔΗΜΟΚΡΑΤΙΑ  
 ΠΕΡΙΦΕΡΕΙΑ ΘΕΣΣΑΛΙΑΣ  
 ΔΗΜΟΣ ΑΓΙΑΣ

ΕΡΓΟ  
 ΤΟΠΟΓΡΑΦΙΚΟ ΔΙΑΓΡΑΜΜΑ  
 ΧΩΡΟΥ ΚΑΝΤΙΝΑΣ ΣΤΟ ΛΙΜΑΝΙ ΑΓΙΟΚΑΜΠΟΥ

ΔΗΜΟΣ ΑΓΙΑΣ

ΟΡΙΖΟΝΤΙΟΓΡΑΦΙΑ ΠΕΡΙΟΧΗ ΑΝΕΙΛΕΤΙΚΟΥ ΚΑΤΑΦΥΓΤΙΟΥ ΑΓΙΟΚΑΜΠΟΥ  
 Δ.Ε ΜΕΜΒΟΙΔΑΣ ΔΗΜΟΥ ΑΓΙΑΣ  
 ΚΑΙΜΑΚΑ  
 1: 200

- Απόφαση 1391/2013 Δημοτικού Συμβουλίου ΔΗΜΟΥ ΑΓΙΑΣ περί καθορισμού Χερσαίας και θαλάσσιας ζώνης αλιευτικού καταφυγίου Αγιόκαμπου
- Υπ. Απόφθ. 24589/251660/24-12-2013 εγκριτική απόφαση Γ.Γ. Αποκεντρωμένης Διοίκησης Θεσσαλίας - Στερεός Ελλαδός
- Δημοσιεύθηκε στο ΦΕΚ 11/16-1-2014

ΑΓΙΑ ΦΕΒΡΟΥΑΡΙΟΣ 2017

ΔΙΕΥΘΥΝΣΗ ΤΕΧΝΙΚΩΝ ΥΠΗΡΕΣΙΩΝ, ΠΟΛΕΟΔΟΜΙΑΣ & ΠΕΡΙΒΑΛΛΟΝΤΟΣ	Η ΣΥΝΤΑΚΤΡΙΑ	ΘΕΩΡΗΘΗΚΕ, ΑΓΙΑ, 22/02/2017 Η ΑΝ/ΤΡΙΑ ΠΡΟΪ/ΣΜΕΝΗ	
	ΝΤΟΥΛΟΥΑΗ Ε. ΠΟΛ. ΜΗΧ/ΚΟΣ	ΜΠΑΡΤΣΩΚΑ ΑΘ. ΤΟΠ. ΜΗΧ/ΚΟΣ	