

ΕΛΛΗΝΙΚΗ ΔΗΜΟΚΡΑΤΙΑ
ΠΕΡΙΦΕΡΕΙΑ ΘΕΣΣΑΛΙΑΣ
ΔΗΜΟΣ ΑΓΙΑΣ

ΕΡΓΟ: Αντιμετώπιση δαπανών βελτίωσης των εγκαταστάσεων Δημ. Κατασκλήνωσης

ΟΡΙΣΤΙΚΗ ΜΕΛΕΤΗ

ΜΕΛΕΤΗ ΟΔΟΥ ΠΡΟΣΒΑΣΗΣ ΔΗΜΟΤΙΚΗΣ ΚΑΤΑΣΚΗΝΩΣΗΣ

ΘΕΜΑ ΣΧΕΔΙΟΥ:

**ΔΙΑΤΟΜΕΣ
(ΑΓΙΑ ΠΑΡΑΣΚΕΥΗ)**
ΑΠΟ Χ.Θ. 0+00 ΕΩΣ Χ.Θ. 0+42.61

Δ3

ΑΡΙΘΜΟΣ ΣΧΕΔΙΟΥ
ΚΛΙΜΑΚΑ 1:100

Ο ΑΝΑΔΟΧΟΣ:

Ο ΣΥΝΤΑΞΑΣ



Δ. ΒΑΛΑΡΗΣ-Κ. ΙΑΚΩΒΑΚΗΣ-Ι. ΤΣΙΓΓΑΛΗΣ & ΣΥΝΕΡΓΑΤΕΣ Ε.Ε. "ARC Ε.Ε"
ΜΕΛΕΤΕΣ ΤΟΠΟΓΡΑΦΙΑΣ ΟΔΟΠΟΙΙΑΣ & ΥΔΡΑΥΛΙΚΩΝ ΕΡΓΩΝ
ΔΙΟΓΕΝΟΥΣ 4 ΛΑΡΙΣΑ ΤΗΛ. 2410257457

ΒΑΛΑΡΗΣ ΔΗΜΗΤΡΙΟΣ
Αγρ. Τοπογράφος Μηχανικός
ΔΙΟΓΕΝΟΥΣ 4 ΛΑΡΙΣΑ ΤΗΛ. 2410257457

ΛΑΡΙΣΑ ΜΑΪΟΣ 2016

ΣΥΝΤΑΧΘΗΚΕ
ΛΑΡΙΣΑ/...../2016
Ο Μικαηλίδης

ΕΛΕΓΧΘΗΚΕ
ΛΑΡΙΣΑ/...../2016
Ο Εμπάδης

ΘΕΩΡΗΘΗΚΕ
ΛΑΡΙΣΑ/...../2016
Η Αναπληρώτρια Πρόεδρος

ΔΗΜΗΤΡΙΟΣ ΒΑΛΑΡΗΣ
Αγρ. Τοπογράφος Μηχανικός

ΕΥΜΟΡΦΙΑ ΝΤΟΥΛΟΥΑΗ
Πολιτικός Μηχανικός


ΑΘΑΝΑΣΙΑ ΜΠΑΡΤΖΩΚΑ
Αγρ. Τοπογράφος Μηχανικός

ΕΓΚΡΙΤΙΚΗ ΑΠΟΦΑΣΗ:

P1

0 + 000.00


E.O. (m²): 6.02
E.E. (m²): 0.00
Φ.Γ. (m²): 0.00
Σ.Σ. (m²): 0.00
E.Π. (m): 0.00
E.EE. (m²): 0.00
Σ.Ε.Ο. (m²): 0.00
I.B.O. (m): 0.00

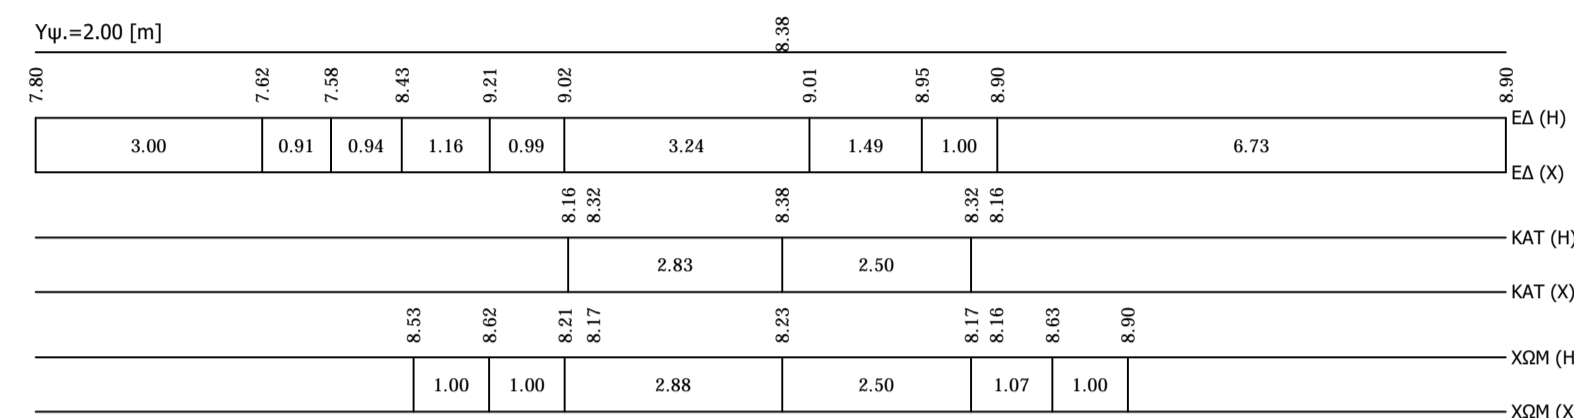

A2

0 + 005.42


E.O. (m²): 3.69
E.E. (m²): 0.00
Φ.Γ. (m²): 0.00
Σ.Σ. (m²): 0.00
E.Π. (m): 0.00
E.EE. (m²): 0.00
Σ.Ε.Ο. (m²): 0.00
I.B.O. (m): 0.00

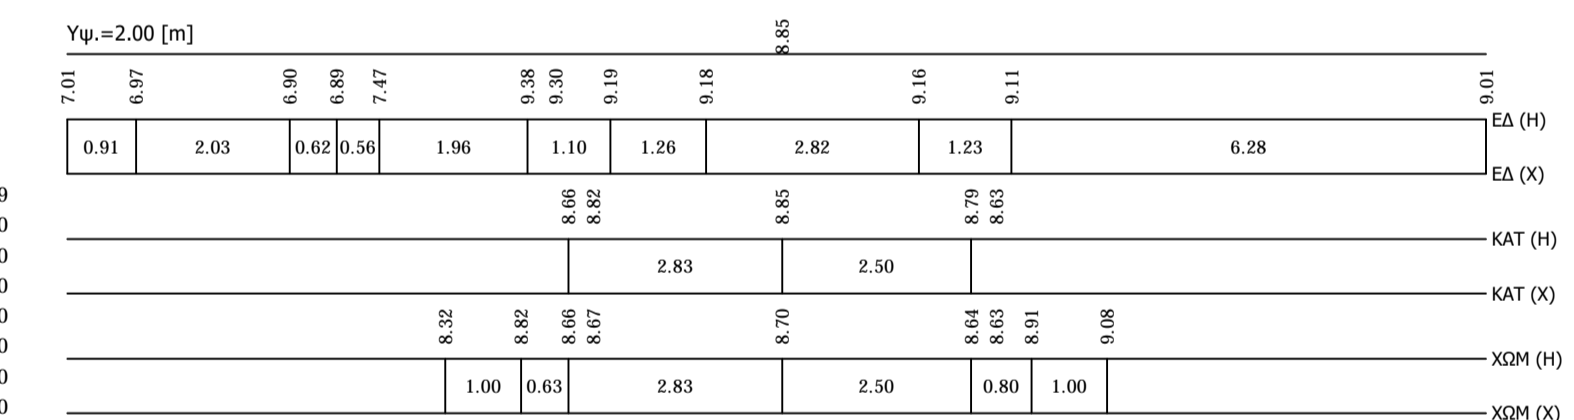


A2

0 + 018.32

E.O. (m²): 0.00
E.E. (m²): 0.17
Φ.Γ. (m²): 0.00
Σ.Σ. (m²): 0.00
E.Π. (m): 0.00
E.EE. (m²): 0.00
Σ.Ε.Ο. (m²): 0.00
I.B.O. (m): 0.00

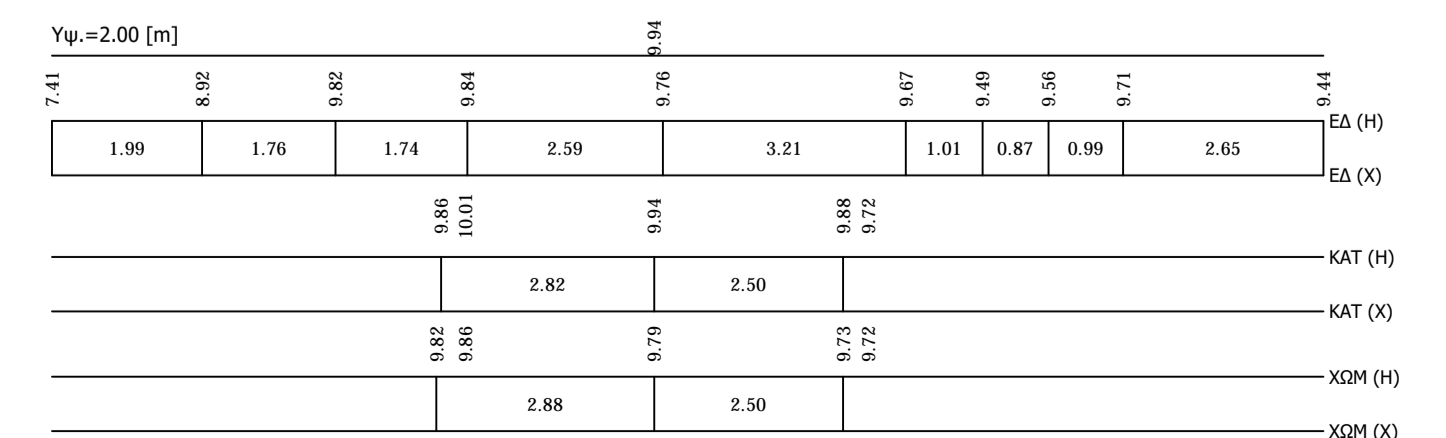


AGPARASKEYH

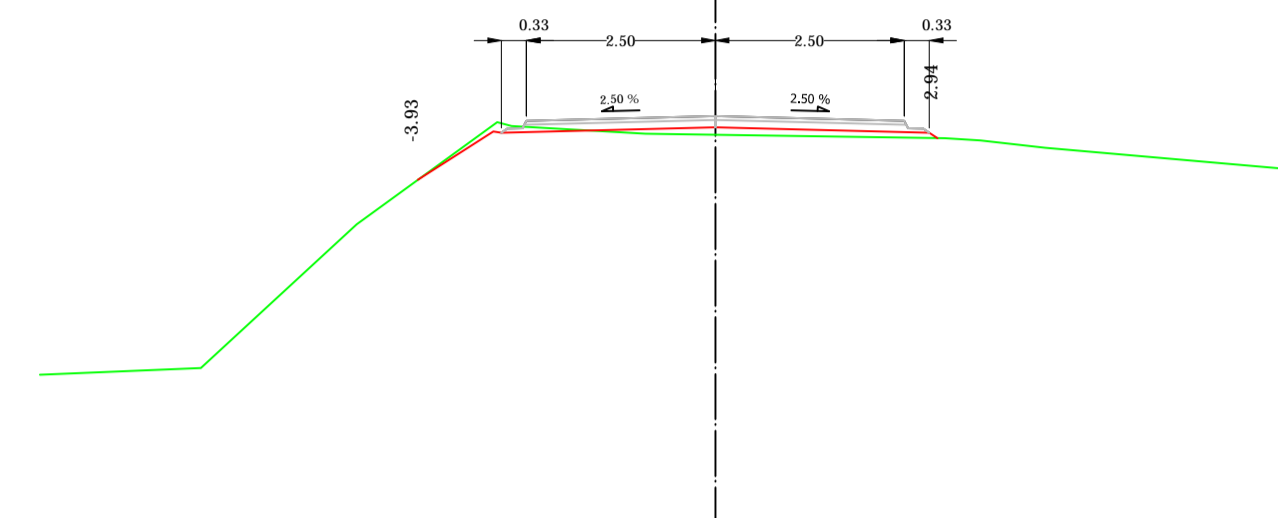


T2

0 + 031.22

E.O. (m²): 0.11
E.E. (m²): 0.34
Φ.Γ. (m²): 0.00
Σ.Σ. (m²): 0.00
E.Π. (m): 0.00
E.EE. (m²): 0.00
Σ.Ε.Ο. (m²): 0.00
I.B.O. (m): 0.00

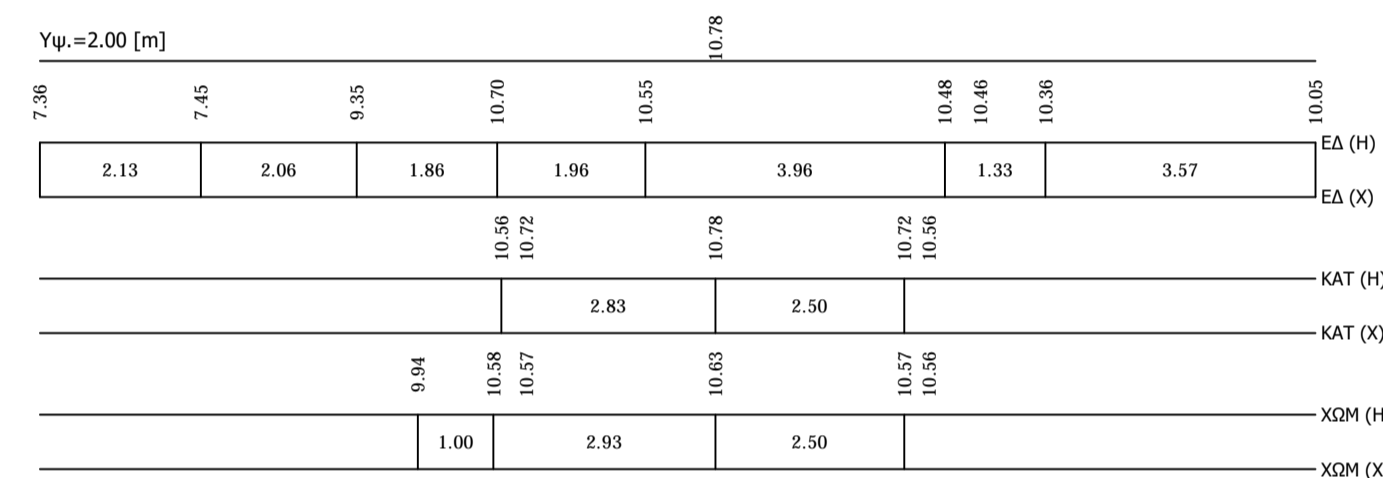

AGPARASKEYH

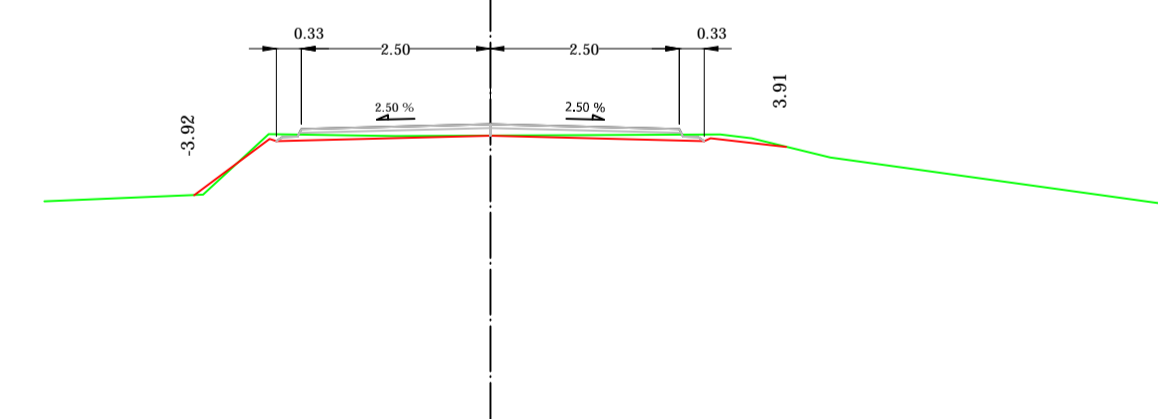

P2

0 + 042.61

E.O. (m²): 0.30
E.E. (m²): 0.03
Φ.Γ. (m²): 0.00
Σ.Σ. (m²): 0.00
E.Π. (m): 0.00
E.EE. (m²): 0.00
Σ.Ε.Ο. (m²): 0.00
I.B.O. (m): 0.00

