

ΕΛΛΗΝΙΚΗ ΔΗΜΟΚΡΑΤΙΑ
ΠΕΡΙΦΕΡΕΙΑ ΘΕΣΣΑΛΙΑΣ
ΔΗΜΟΣ ΑΓΙΑΣ

ΕΡΓΟ: Αντιμετώπιση δαπανών βελτίωσης των εγκαταστάσεων Δημ. Κατασκήνωσης

ΟΡΙΣΤΙΚΗ ΜΕΛΕΤΗ

ΜΕΛΕΤΗ ΟΔΟΥ ΠΡΟΣΒΑΣΗΣ ΔΗΜΟΤΙΚΗΣ ΚΑΤΑΣΚΗΝΩΣΗΣ

ΘΕΜΑ ΣΧΕΔΙΟΥ:

**ΔΙΑΤΟΜΕΣ
(ΚΙΟΣΚΙ)**
ΑΠΟ Χ.Θ. 0+00 ΕΩΣ Χ.Θ. 0+30.51

Δ4

ΑΡΙΘΜΟΣ ΣΧΕΔΙΟΥ
ΚΛΙΜΑΚΑ 1:100

Ο ΑΝΑΔΟΧΟΣ:

Ο ΣΥΝΤΑΞΑΣ



Δ. ΒΑΛΑΡΗΣ-Κ. ΙΑΚΩΒΑΚΗΣ-
Ι. ΤΣΑΓΓΑΛΗΣ & ΣΥΝΕΡΓΑΤΕΣ Ε.Ε.
"ARC Ε.Ε."
ΜΕΛΕΤΕΣ ΤΟΠΟΓΡΑΦΙΑΣ ΟΔΟΠΟΙΙΑΣ &
ΥΔΡΑΥΛΙΚΩΝ ΕΡΓΩΝ
ΔΙΟΓΕΝΟΥΣ 4 ΛΑΡΙΣΑ ΤΗΛ. 2410257457

ΒΑΛΑΡΗΣ ΔΗΜΗΤΡΙΟΣ
Αγρ. Τοπογράφος Μηχανικός

ΛΑΡΙΣΑ ΜΑΪΟΣ 2016

ΣΥΝΤΑΧΘΗΚΕ
ΛΑΡΙΣΑ .../.../2016

Ο Μικλητσης

ΕΞΕΛΗΘΗΚΕ
ΛΑΡΙΣΑ .../.../2016

Ο Εηθάλμων

ΘΕΩΡΗΘΗΚΕ
ΛΑΡΙΣΑ .../.../2016

Η Ανατ.Κρούρα Προϊσταμένη

ΔΗΜΗΤΡΙΟΣ ΒΑΛΑΡΗΣ
Αγρ. Τοπογράφος Μηχανικός

ΕΥΜΟΡΦΙΑ ΝΤΟΥΛΟΥΑΗ
Πολιτικός Μηχανικός


ΑΘΑΝΑΣΙΑ ΜΠΑΡΤΖΩΚΑ
Αγρ. Τοπογράφος Μηχανικός

ΕΓΚΡΙΤΙΚΗ ΑΠΟΦΑΣΗ:

P1

0 + 000.00


Ε.Ο. (m²): 0.05
Ε.Ε. (m²): 2.76
Φ.Γ. (m²): 0.00
Σ.Σ. (m²): 0.00
Ε.Π. (m): 0.00
Ε.ΕΣ. (m²): 0.00
Σ.Ε.Ο. (m²): 0.00
Ι.Β.Ο. (m): 0.00

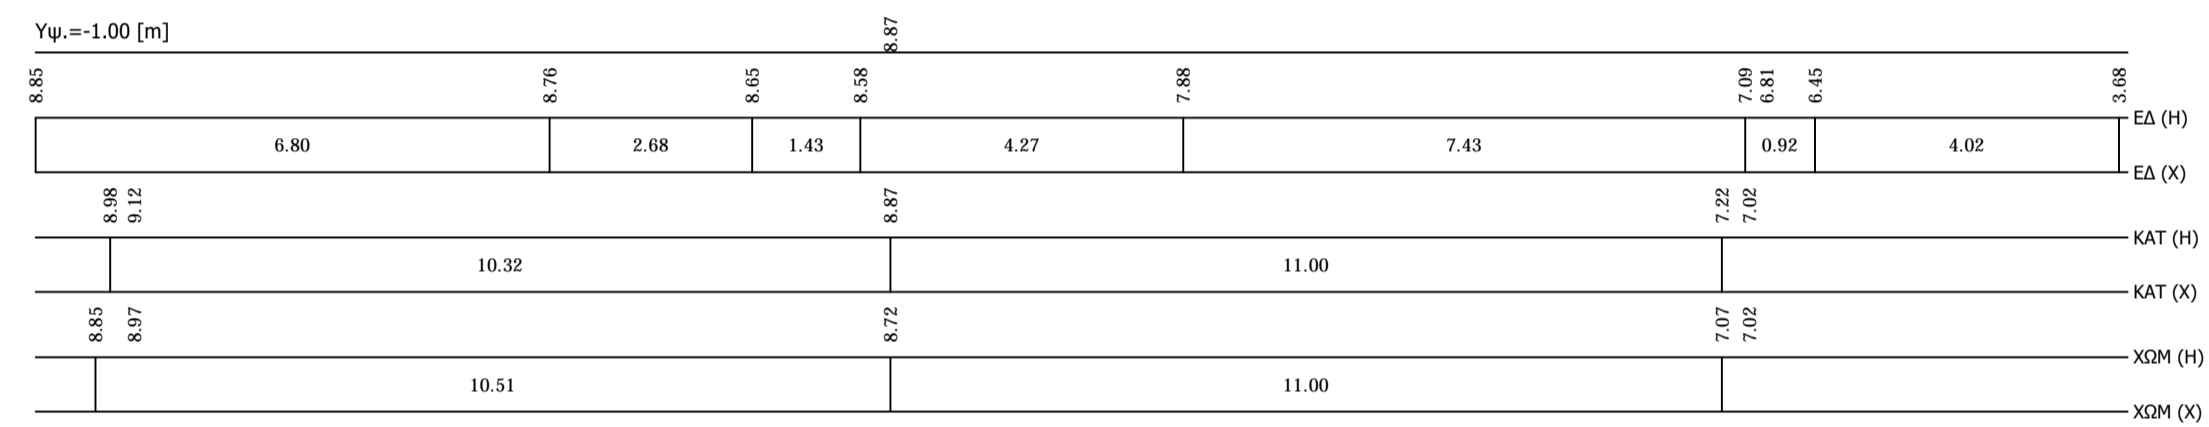

A2

0 + 015.75


Ε.Ο. (m²): 0.19
Ε.Ε. (m²): 0.20
Φ.Γ. (m²): 0.00
Σ.Σ. (m²): 0.00
Ε.Π. (m): 0.00
Ε.ΕΣ. (m²): 0.00
Σ.Ε.Ο. (m²): 0.00
Ι.Β.Ο. (m): 0.00

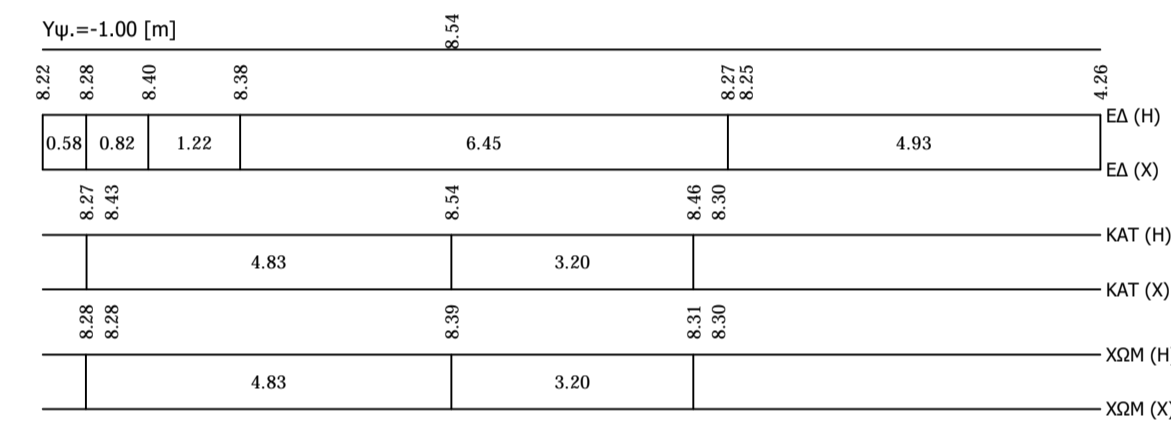


T2

0 + 030.12

Ε.Ο. (m²): 0.09
Ε.Ε. (m²): 0.05
Φ.Γ. (m²): 0.00
Σ.Σ. (m²): 0.00
Ε.Π. (m): 0.00
Ε.ΕΣ. (m²): 0.00
Σ.Ε.Ο. (m²): 0.00
Ι.Β.Ο. (m): 0.00

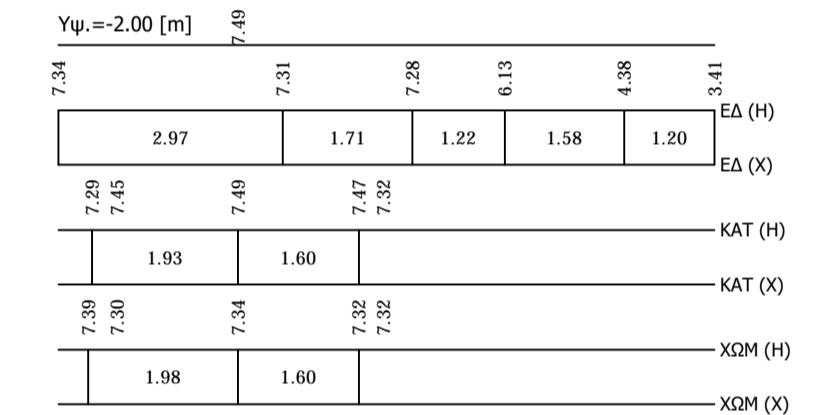

KIOSKI

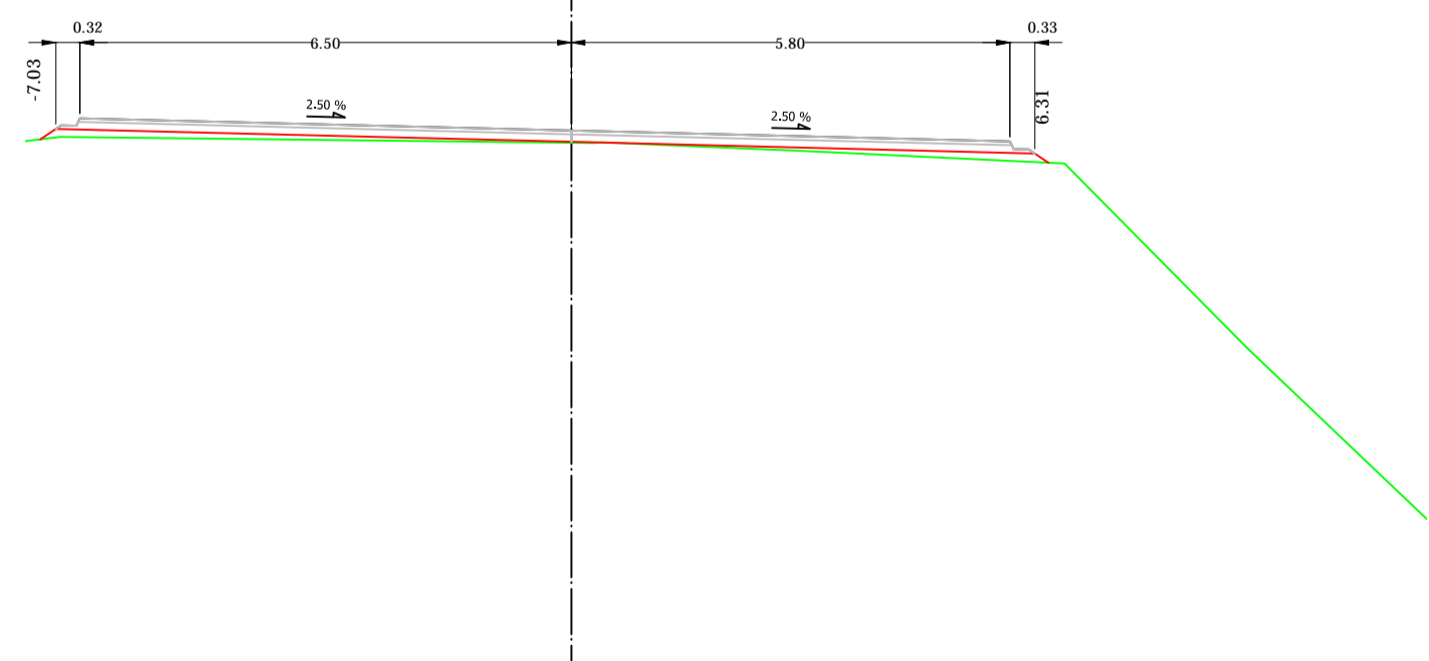

P3


0 + 008.74

Ε.Ο. (m²): 0.00
Ε.Ε. (m²): 0.72
Φ.Γ. (m²): 0.00
Σ.Σ. (m²): 0.00
Ε.Π. (m): 0.00
Ε.ΕΣ. (m²): 0.00
Σ.Ε.Ο. (m²): 0.00
Ι.Β.Ο. (m): 0.00

Δ2

0 + 022.93

Ε.Ο. (m²): 0.30
Ε.Ε. (m²): 0.04
Φ.Γ. (m²): 0.00
Σ.Σ. (m²): 0.00
Ε.Π. (m): 0.00
Ε.ΕΣ. (m²): 0.00
Σ.Ε.Ο. (m²): 0.00
Ι.Β.Ο. (m): 0.00

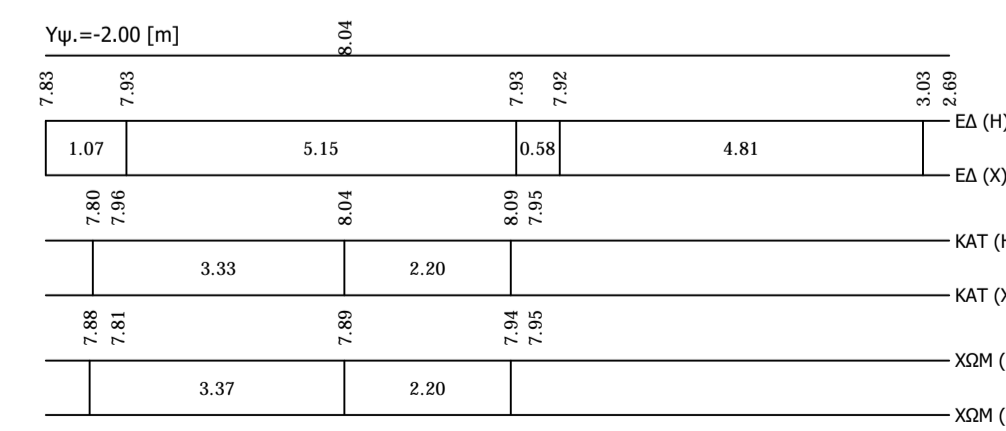

P2

0 + 030.51

Ε.Ο. (m²): 0.04
Ε.Ε. (m²): 0.06
Φ.Γ. (m²): 0.00
Σ.Σ. (m²): 0.00
Ε.Π. (m): 0.00
Ε.ΕΣ. (m²): 0.00
Σ.Ε.Ο. (m²): 0.00
Ι.Β.Ο. (m): 0.00

