

ΕΛΛΗΝΙΚΗ ΔΗΜΟΚΡΑΤΙΑ
ΠΕΡΙΦΕΡΕΙΑ ΘΕΣΣΑΛΙΑΣ
ΔΗΜΟΣ ΑΓΙΑΣ

ΕΡΓΟ: Αντιμετώπιση δαπανών βελτίωσης των εγκαταστάσεων Δημ. Κατασκήνωσης

ΟΡΙΣΤΙΚΗ ΜΕΛΕΤΗ

ΜΕΛΕΤΗ ΟΔΟΥ ΠΡΟΣΒΑΣΗΣ ΔΗΜΟΤΙΚΗΣ ΚΑΤΑΣΚΗΝΩΣΗΣ

ΘΕΜΑ ΣΧΕΔΙΟΥ:

**ΜΗΚΟΤΟΜΗ
(ΚΙΟΣΚΙ)**

M3

ΑΡΙΘΜΟΣ ΣΧΕΔΙΟΥ
ΚΛΙΜΑΚΑ 1:1000
ΚΛΙΜΑΚΑ 1:100

Ο ΑΝΑΔΟΧΟΣ:

Ο ΣΥΝΤΑΞΑΣ



**Δ.ΒΑΛΑΡΗΣ-Κ.ΙΑΚΩΒΑΚΗΣ-
Ι.ΤΣΑΓΓΑΛΗΣ & ΣΥΝΕΡΓΑΤΕΣ Ε.Ε.
"ARC Ε.Ε"**

ΜΕΛΕΤΕΣ ΤΟΠΟΓΡΑΦΙΑΣ ΟΔΟΠΟΙΑΣ &
ΥΔΡΑΥΛΙΚΩΝ ΕΡΓΩΝ
ΔΙΟΓΕΝΟΥΣ 4 ΛΑΡΙΣΑ ΤΗΛ. 2410257457


ΒΑΛΑΡΗΣ ΔΗΜΗΤΡΙΟΣ
Αγρ.Τοπογράφος Μηχανικός
ΔΙΟΓΕΝΟΥΣ 4 ΛΑΡΙΣΑ ΤΗΛ. 2410257457

ΛΑΡΙΣΑ ΜΑΪΟΣ 2016

ΣΥΝΤΑΧΘΗΚΕ ΛΑΡΙΣΑ/2016 Ο Μελετητής	ΕΛΕΧΘΗΚΕ ΛΑΡΙΣΑ/2016 Ο Επιβλέπων	ΘΕΩΡΗΘΗΚΕ ΛΑΡΙΣΑ/2016 Η Αναπληρώτρια Προϊσταμένη
ΔΗΜΗΤΡΙΟΣ ΒΑΛΑΡΗΣ Αγρ. Τοπογράφος Μηχανικός	ΕΥΜΟΡΦΙΑ ΝΤΟΥΛΟΥΛΗ Πολτικός Μηχανικός	ΑΘΑΝΑΣΙΑ ΜΠΑΡΤΣΩΚΑ Αγρ. Τοπογράφος Μηχανικός

ΕΓΚΡΙΤΙΚΗ ΑΠΟΦΑΣΗ:

— Ερυθρά
— Φυσικό έδαφος
Κλίμακα μηχαν 1: 1000
Κλίμακα υψών 1: 100

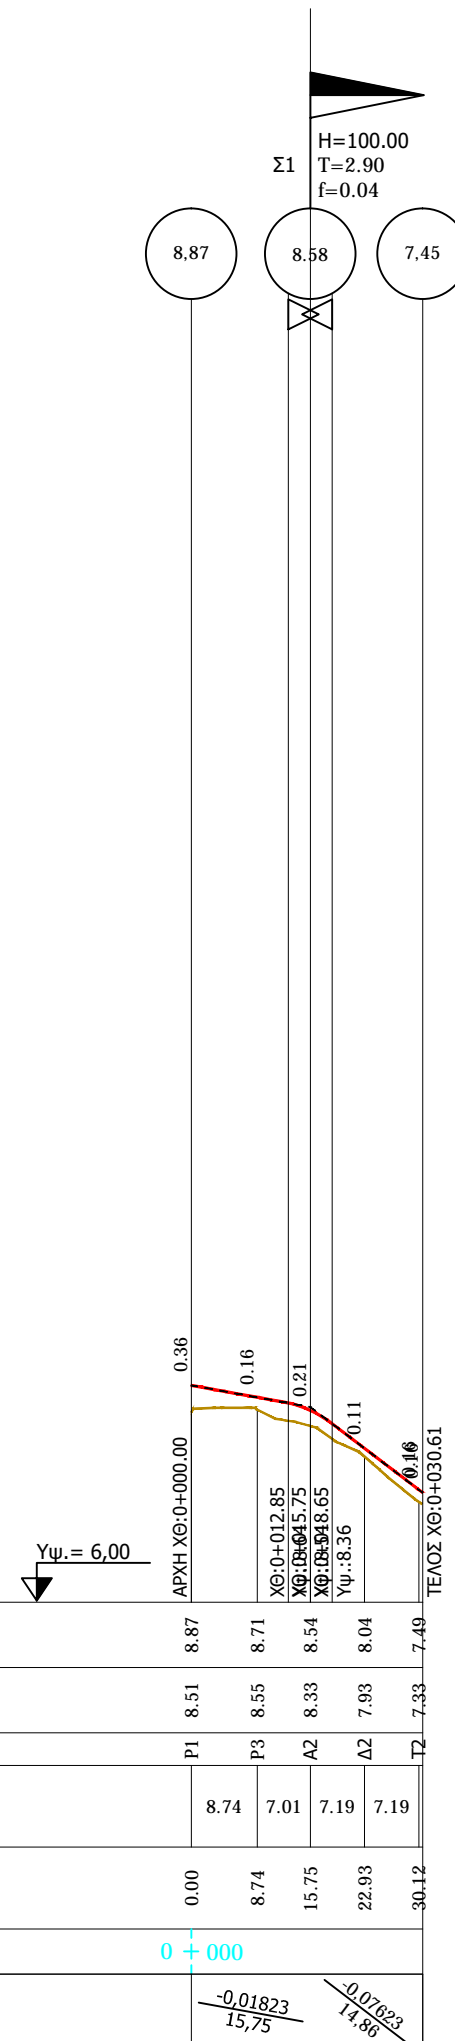

Υψόμετρο Ερυθράς	8.87	8.71	8.54	8.04	7.49
Υψόμετρο εδάφους στον άξονα	8.51	8.55	8.33	7.93	7.33
Όνομα Πασσάλου	P1	P2	A2	A2	T2
Απόσταση μεταξύ Πασσάλων	8.74	7.01	7.19	7.19	
Απόσταση απ' αρχή	0.00	8.74	15.75	22.93	30.12
Χιλιομέτρηση	0 + 000				
Κλίση Πολυγωνικής Ερυθράς	-0.01823 / 15,75				